




GEPLT. — QUERSCHNITT

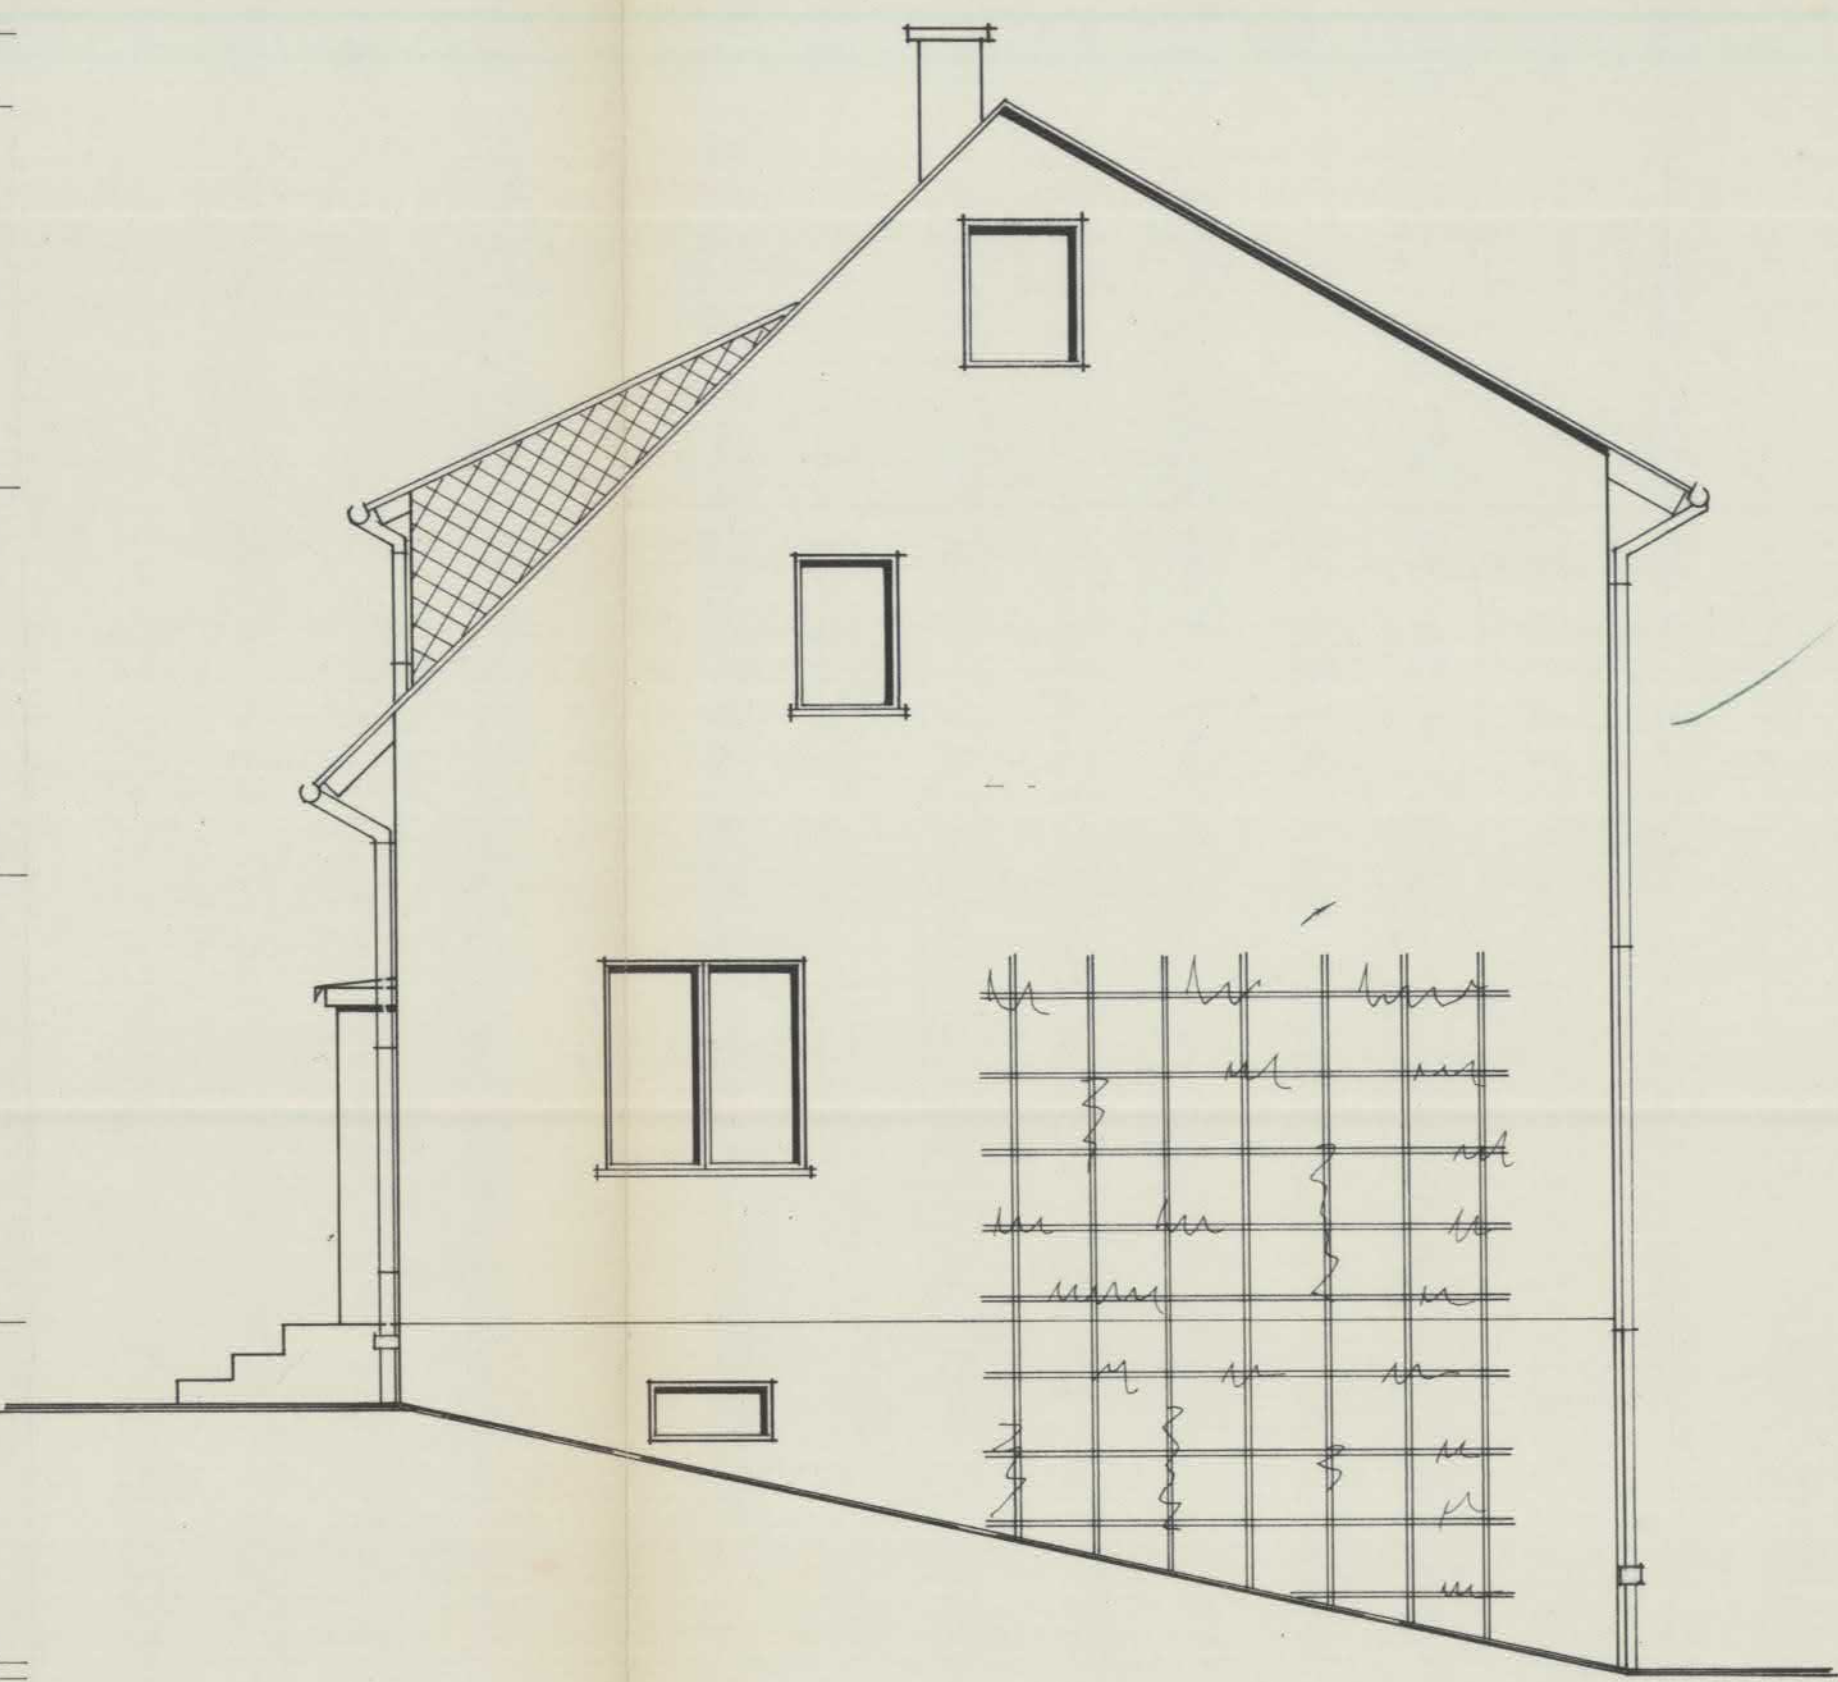


GEPLANTE — WESTANSICHT

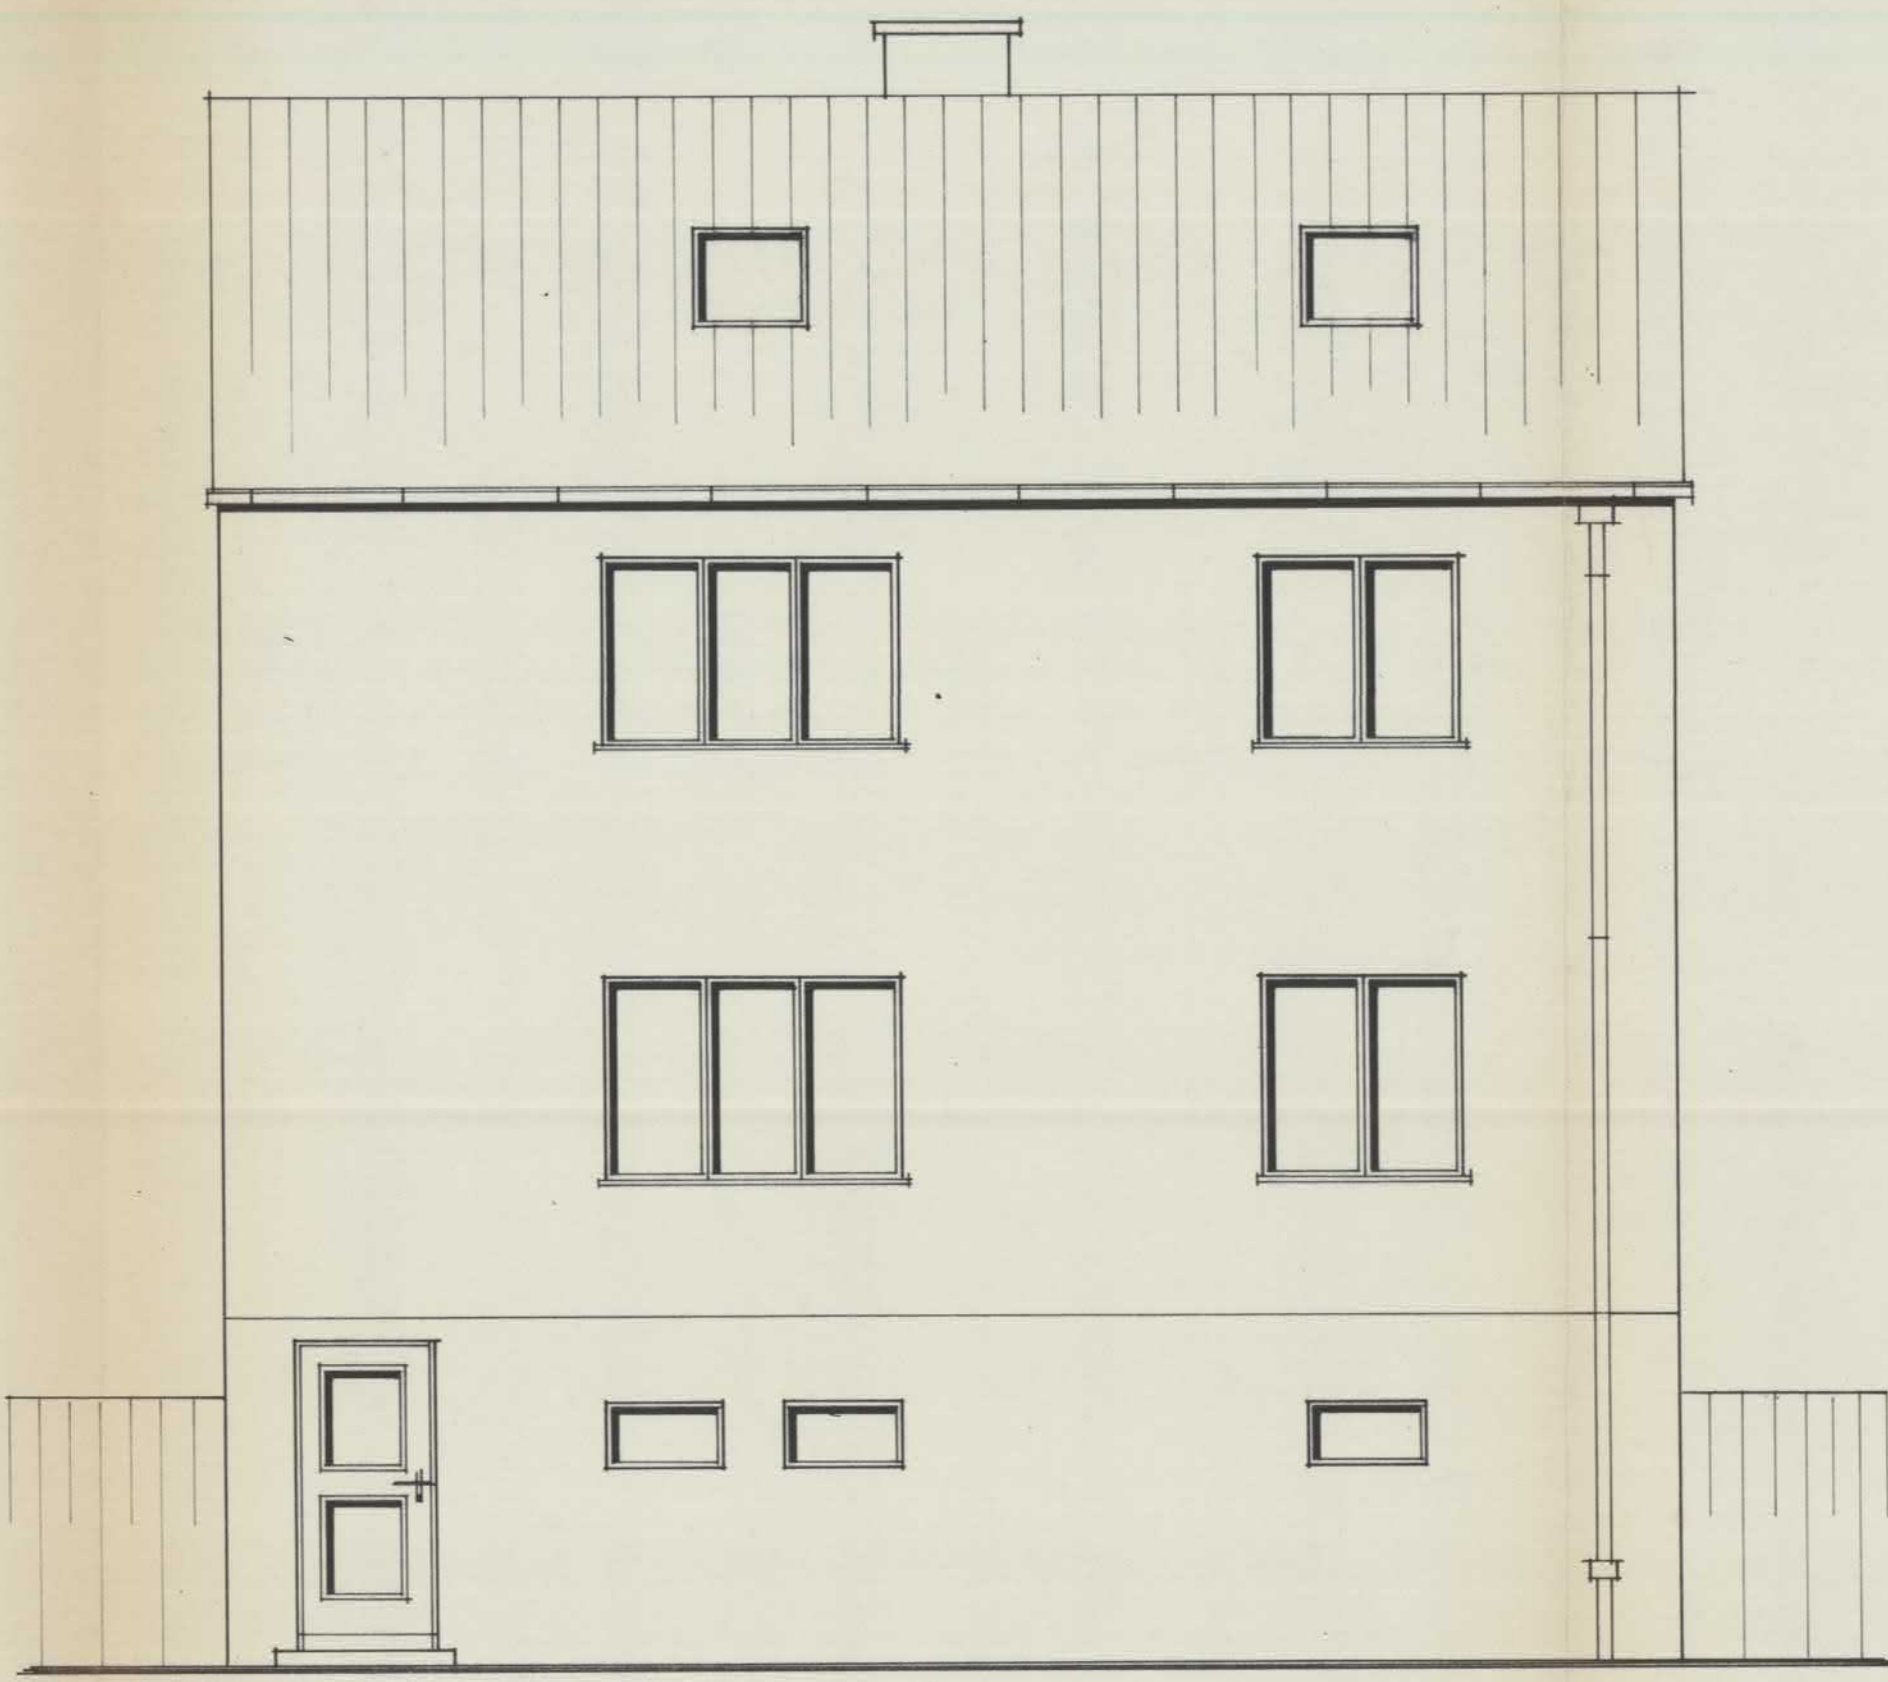

GEPLANTE — SÜDANSICHT

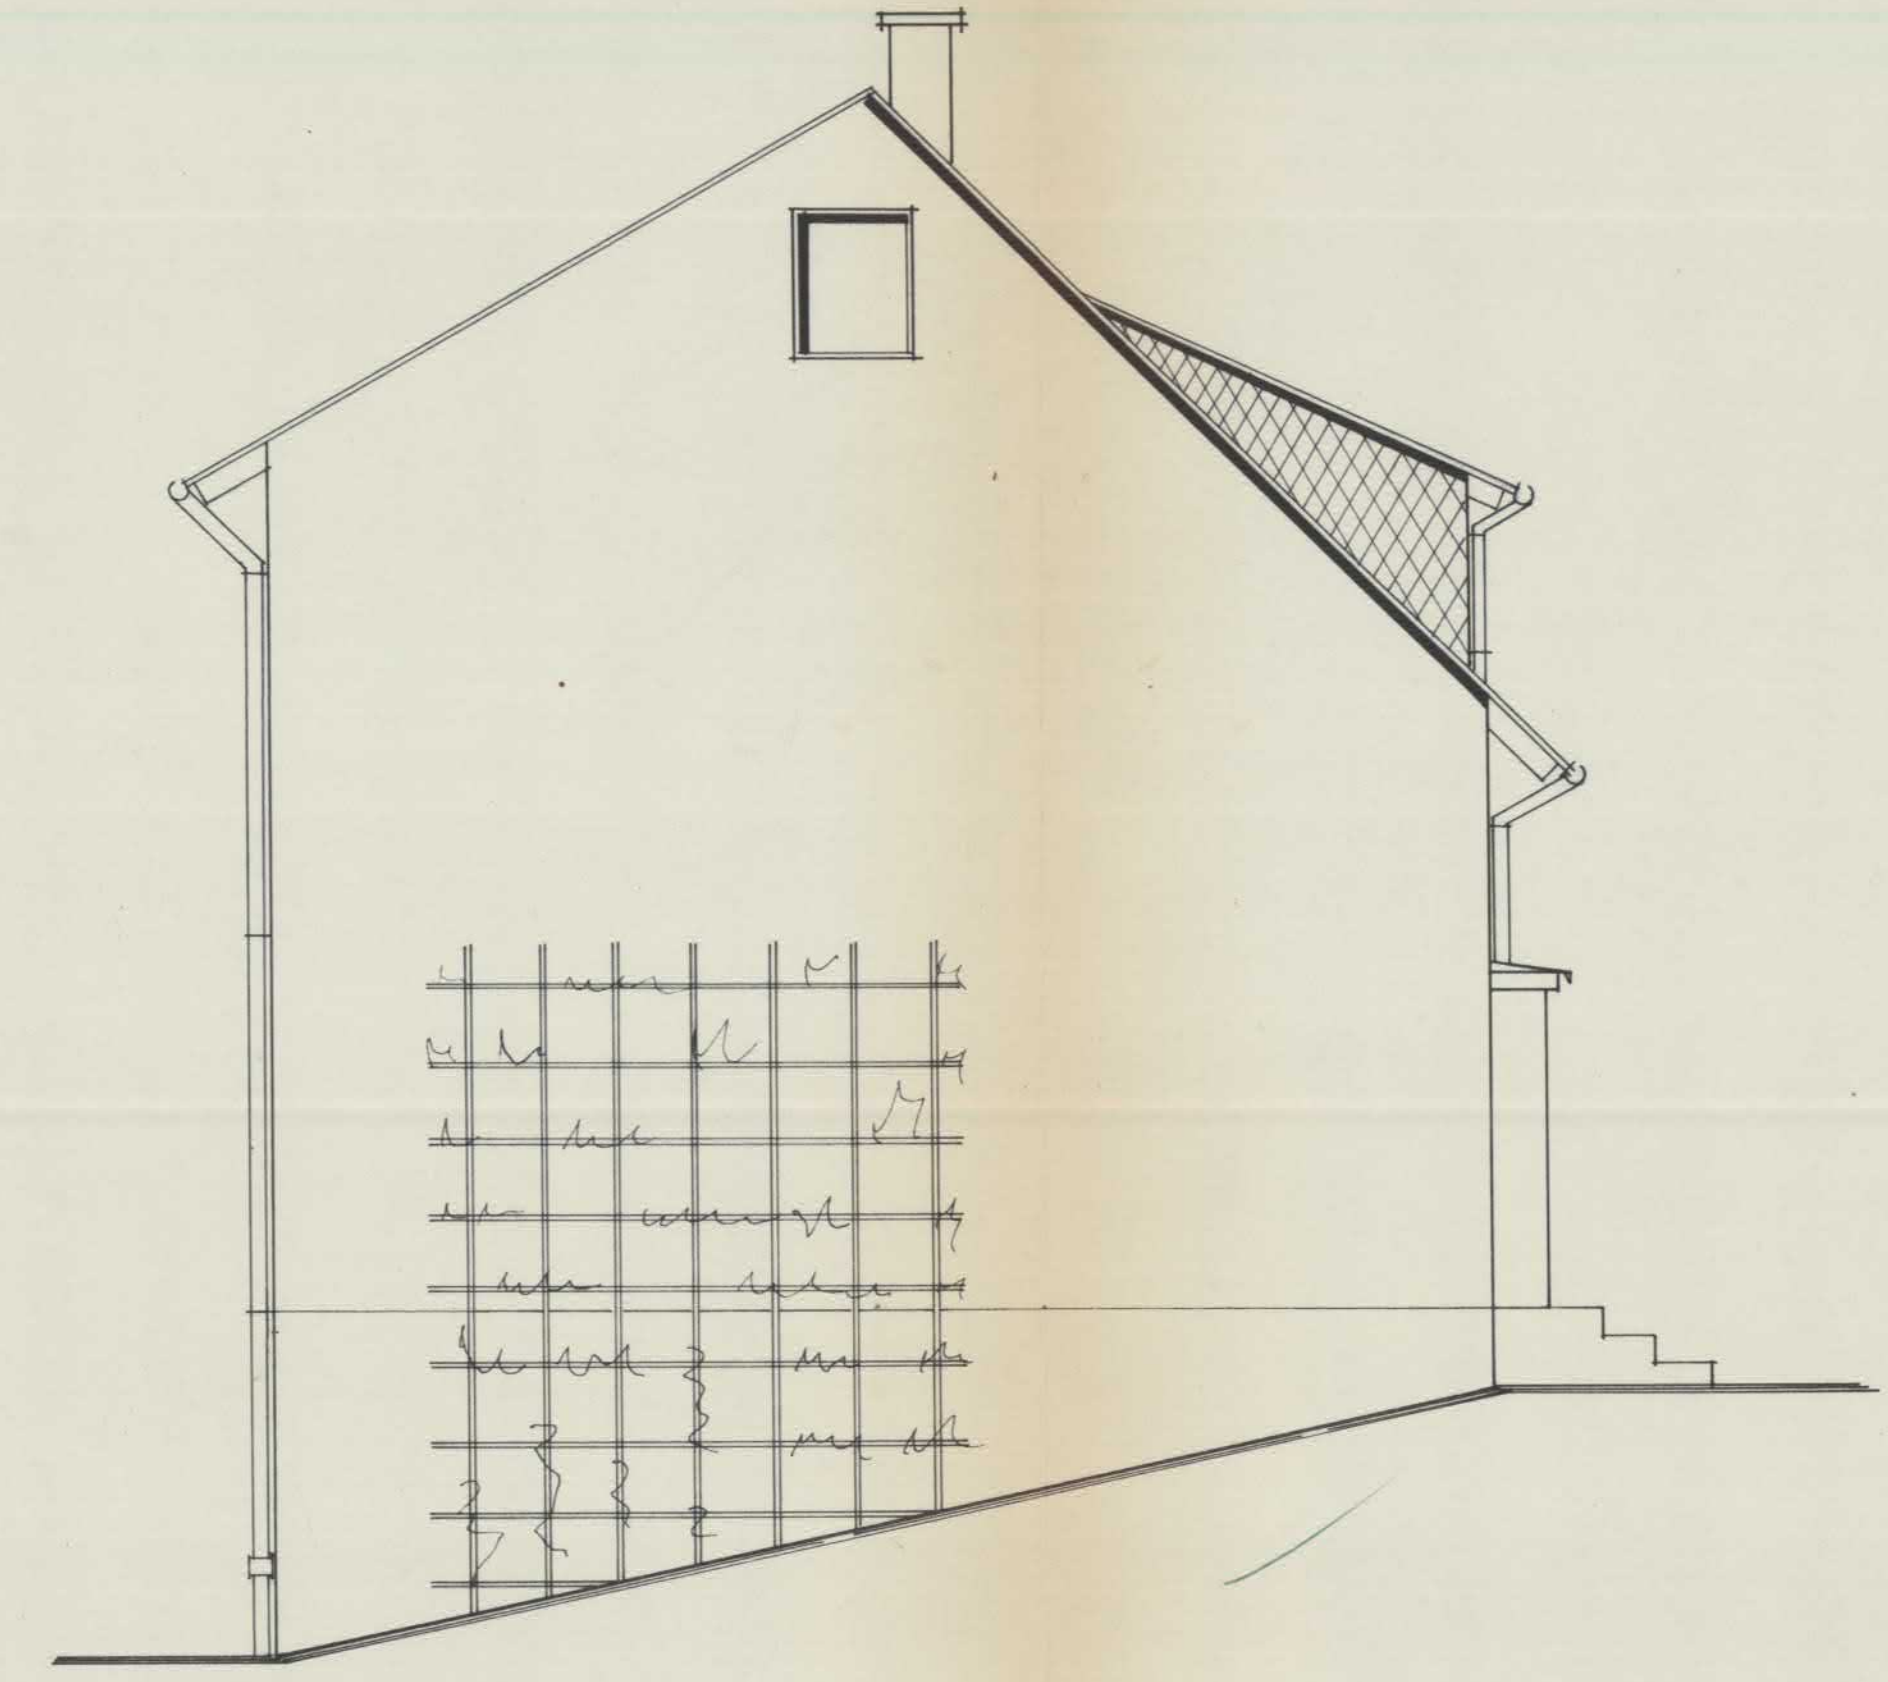

GEPLANTE — OSTANSICHT

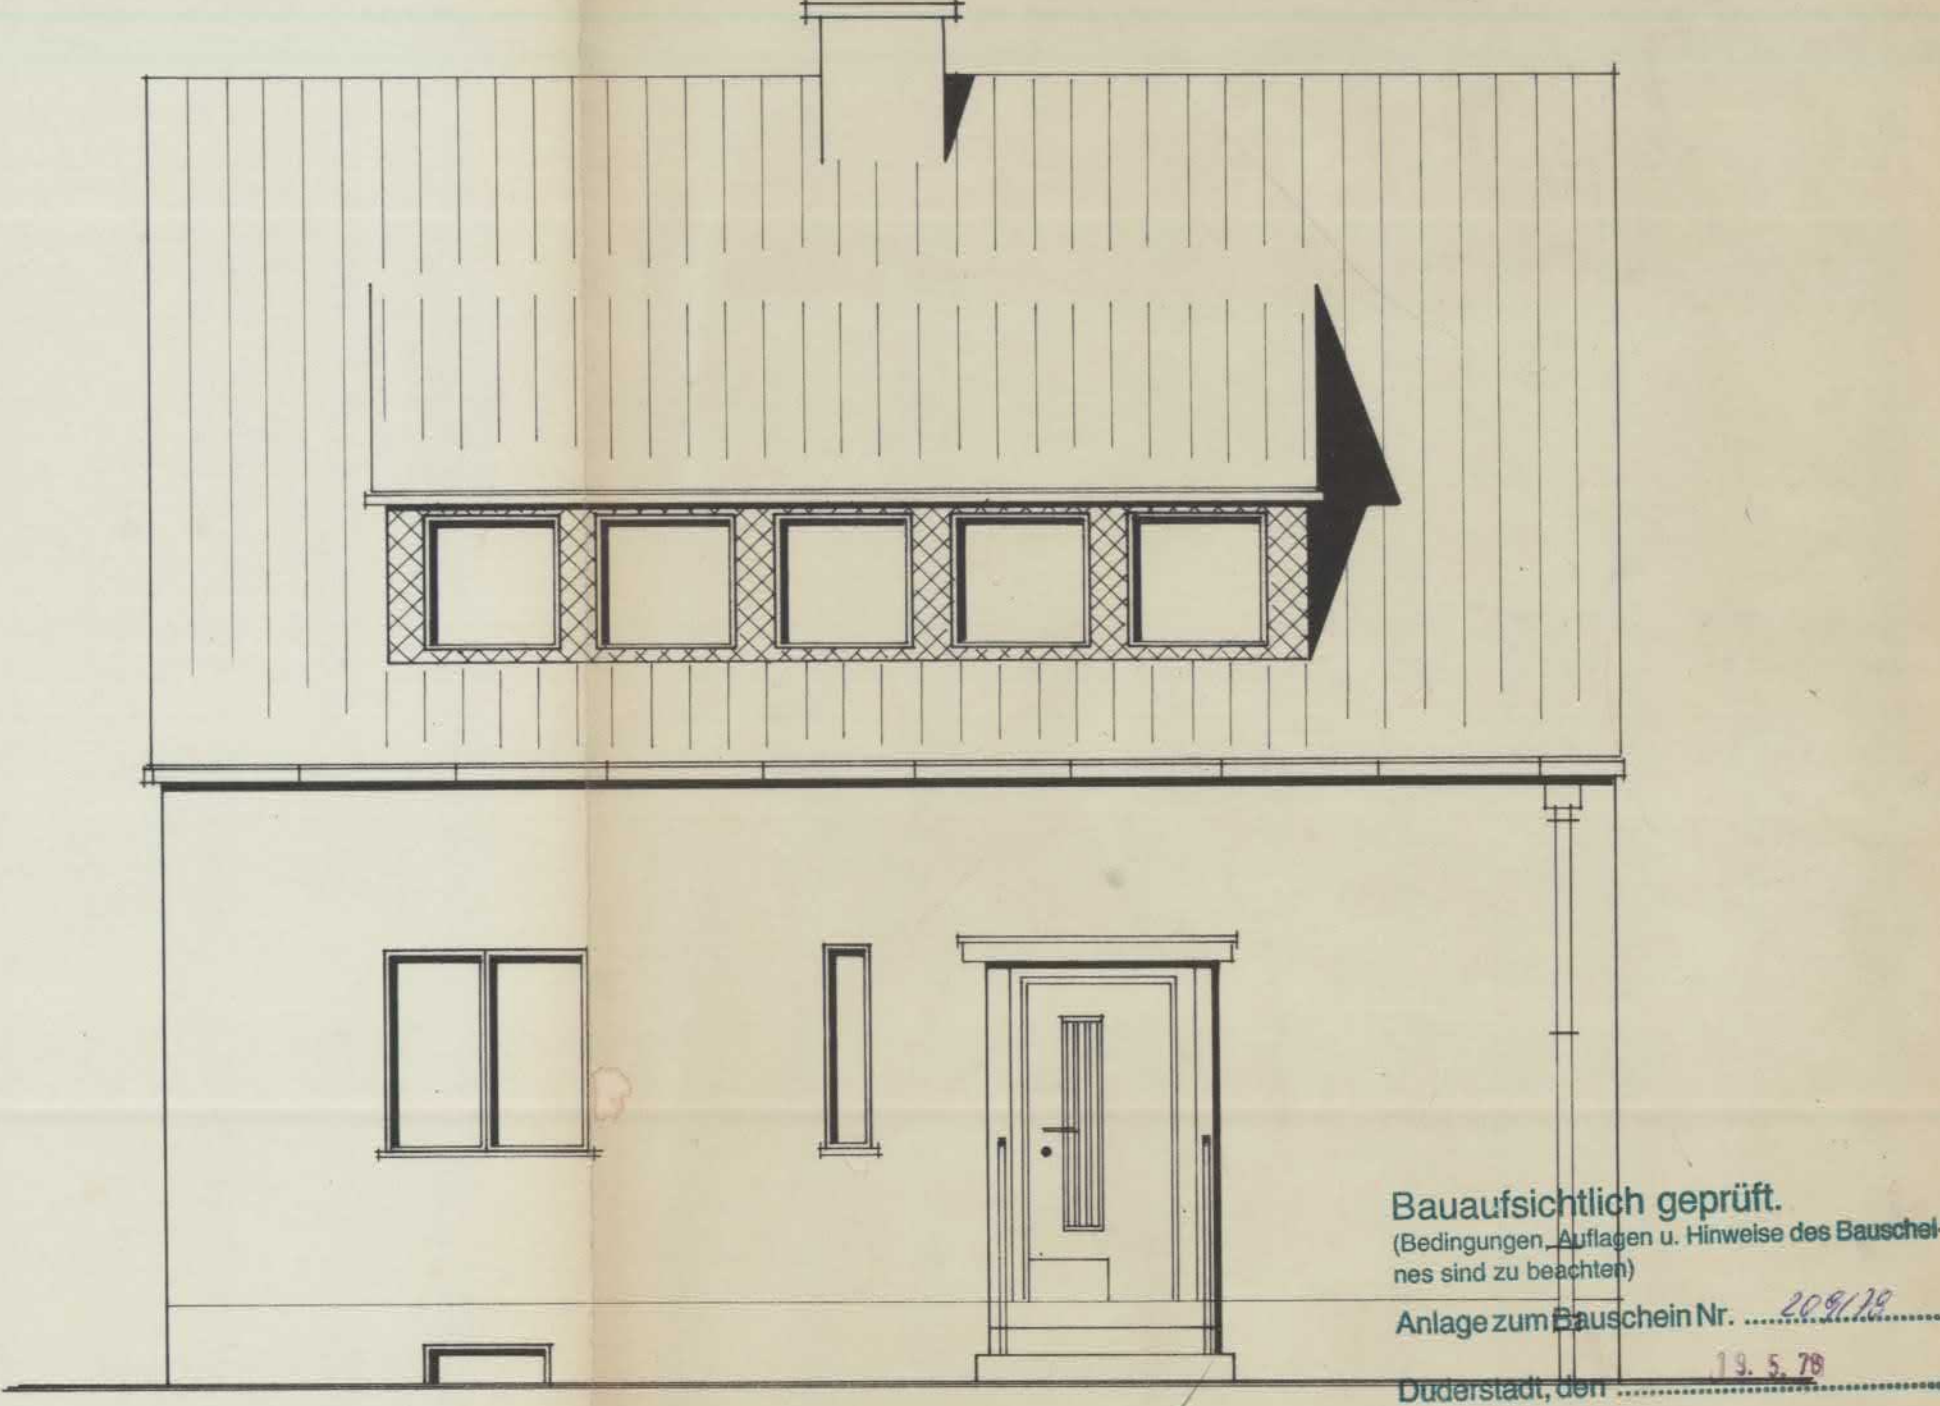

GEPLANTE — NORDANSICHT

ZEICHNUNG ZUR ERNEUERUNG DES DACHSTUHL'S
FÜR FRAU ANGELA SCHMALSTIEG M. 1:50

BAUHERRIN:

Angela Schmalstieg

PLANUNG:

Walter Koch

Goethestr. 2-4, Tel. 85527 / 89 02
3428 Duderstadt 1

Bauaufsichtlich geprüft.
(Bedingungen, Auflagen u. Hinweise des Bauschei-
nes sind zu beachten)
Anlage zum Bauschein Nr. ...
Duderstadt, den ...

Der Stadtdirektor
im Auftrage